


STAVEBNÍ PŘIPRAVENOST

RYCHLOBĚŽNÁ VRATA: SV-FU

UNIVERZÁLNÍ ŘEŠENÍ

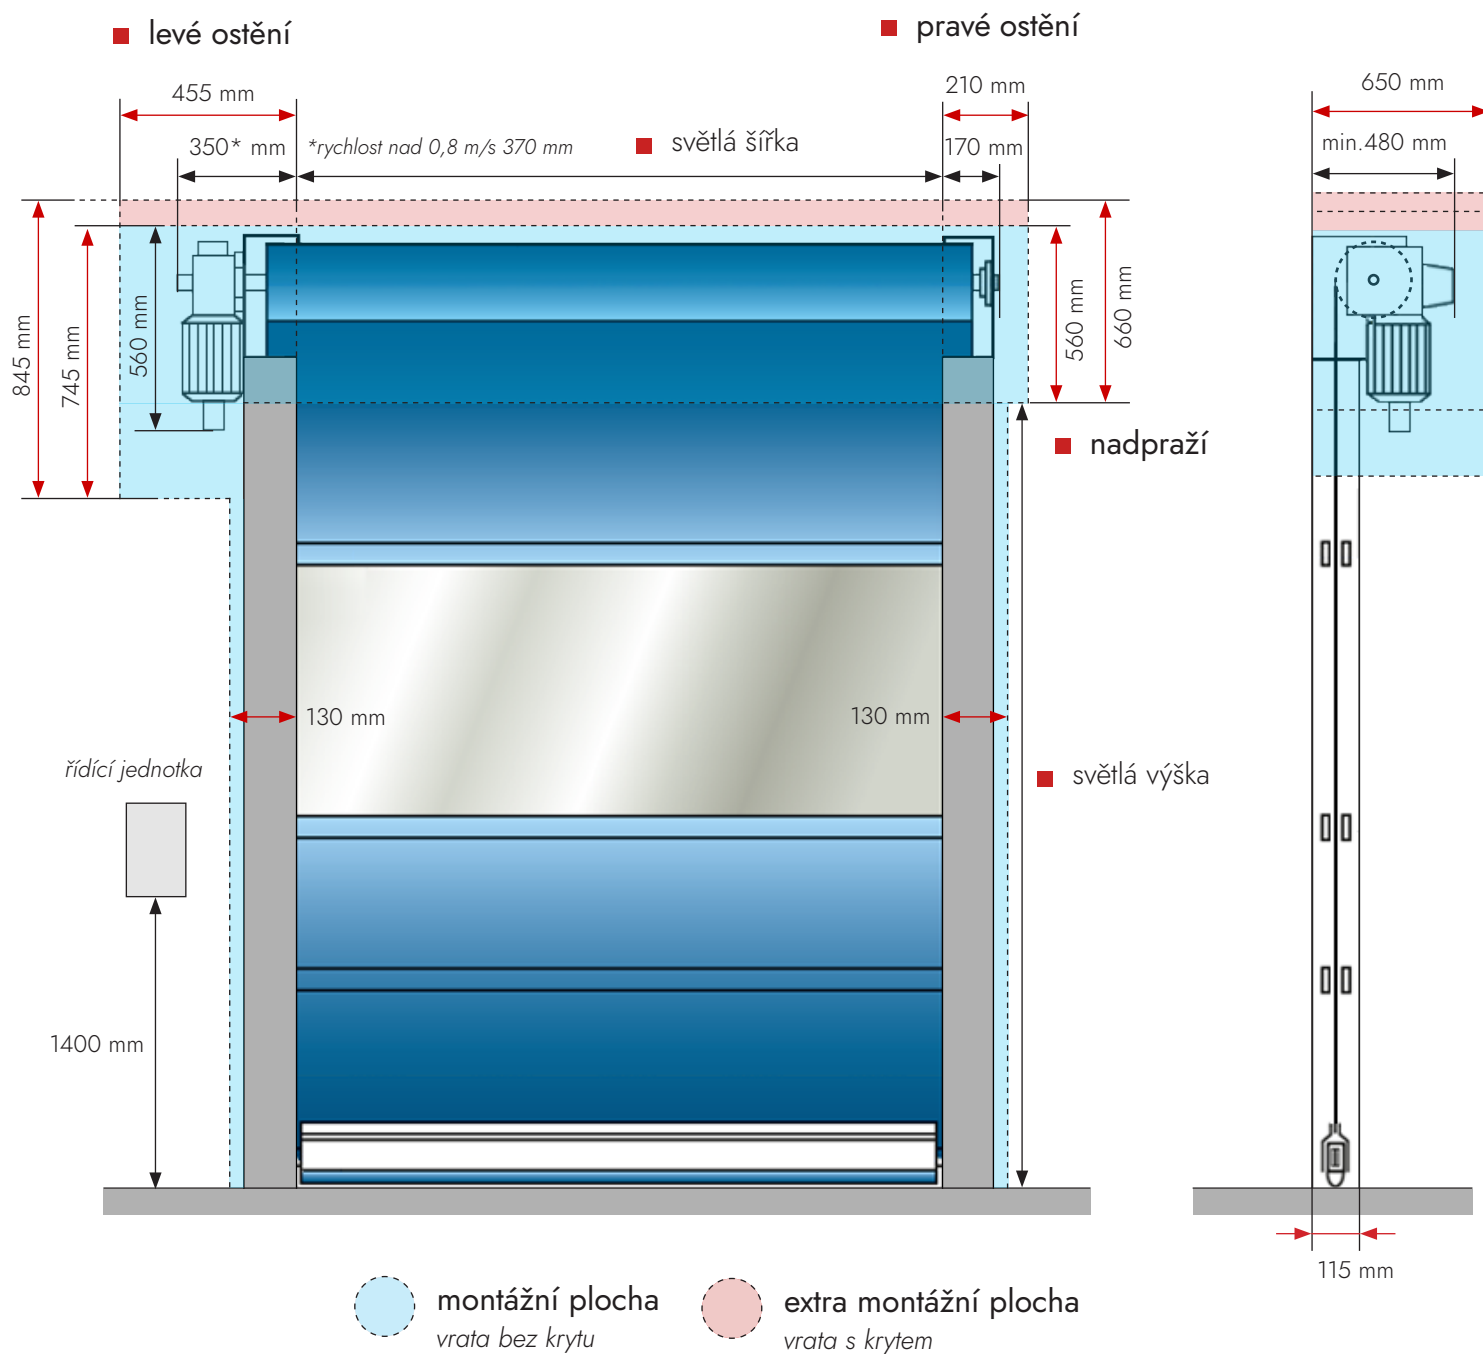

zásuvka - 3z 400V / 50Hz, jistič 16A

řídící jednotka - napájecí napětí 400V, IP 54

(částečná ochrana proti prachu, chráněno proti skříkající vodě)