


STAVEBNÍ PŘIPRAVENOST

SEKČNÍ VRATA: HL

VEDENÍ PRO VYSOKÝ PŘEKLAD

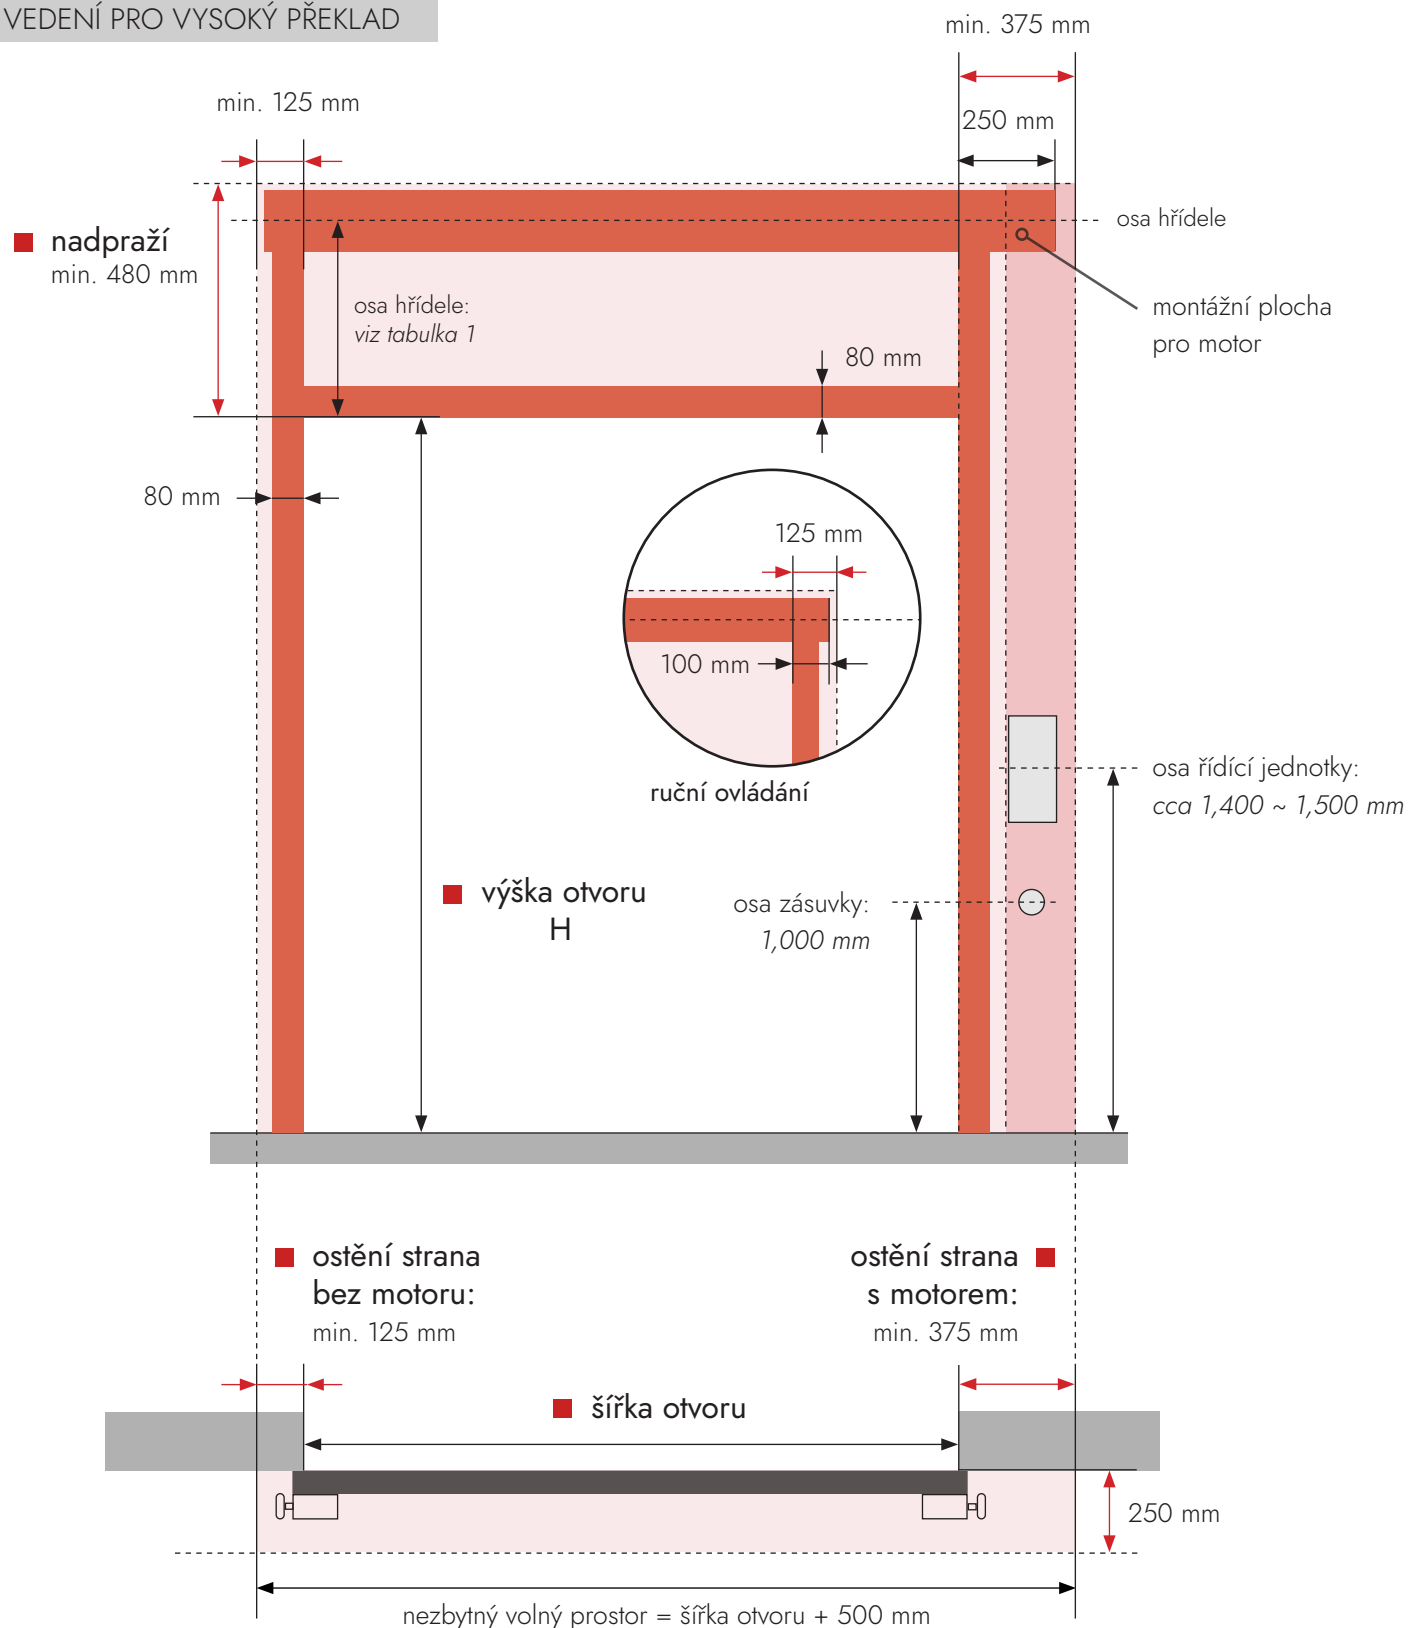


 **montážní plocha**
nutný pevný kovový materiál

 **volný prostor (ruční ovl.)**
bez předmětů, regálů apod.

 **volný prostor (motor/řetěz)**
bez předmětů, regálů apod.


POHLED Z BOKU

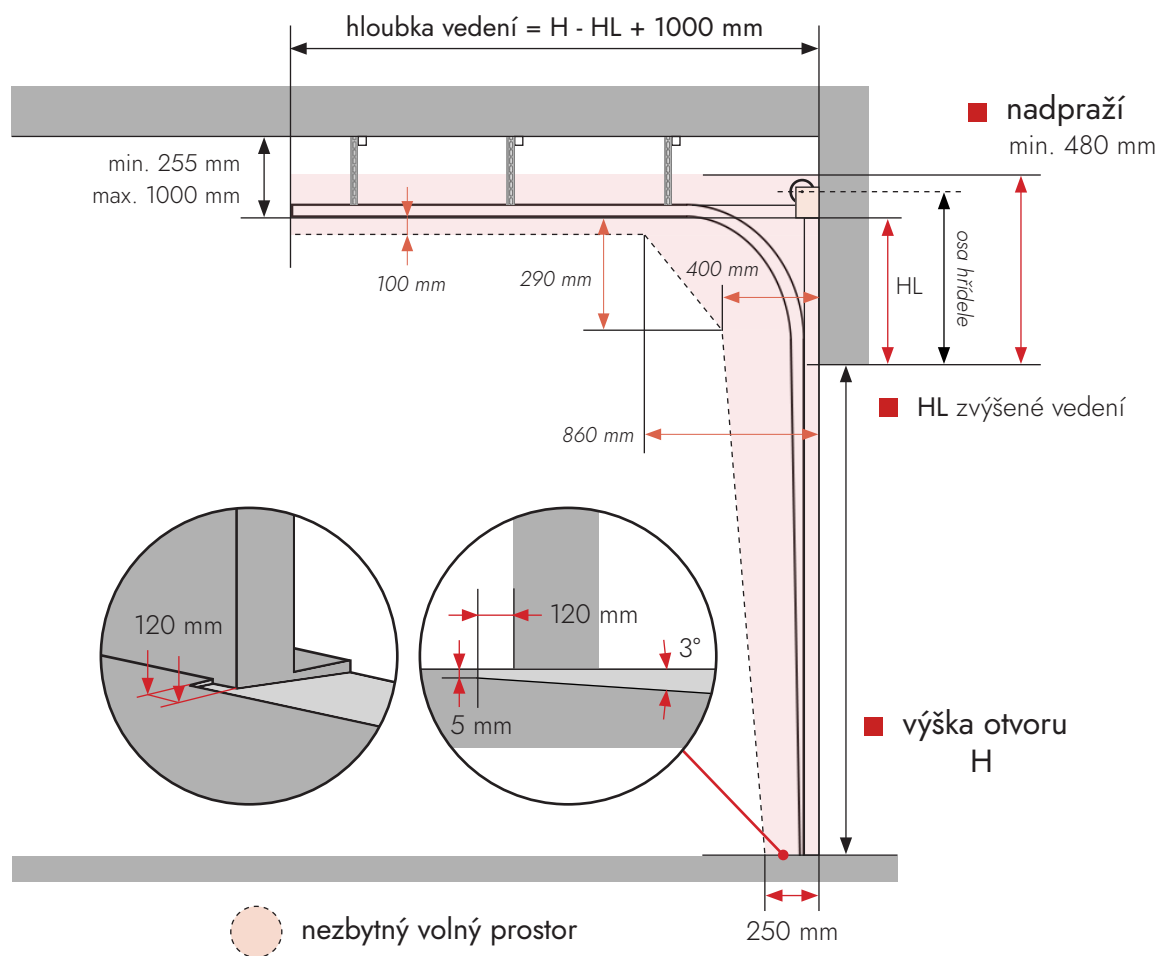


nadpraží	osa hřídele	nadpraží	HL
do 1369	HL + 160	do 1639	- 270 mm
1670~3050	HL + 190	1640	- 360 mm
nad 3050	HL + 210	nad 1640	- 320 mm

MONTÁŽ DO RŮZNÝCH TYPŮ STAVEBNÍHO MATERIÁLU

■ cihlové zdivo

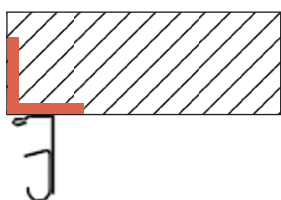

■ porobeton

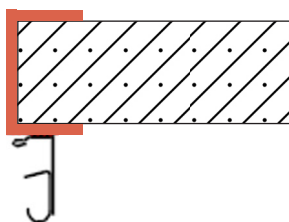

■ opláštění

