


STAVEBNÍ PŘIPRAVENOST

SEKČNÍ VRATA: LL-DT

VEDENÍ PRO NÍZKÝ PŘEKLAD

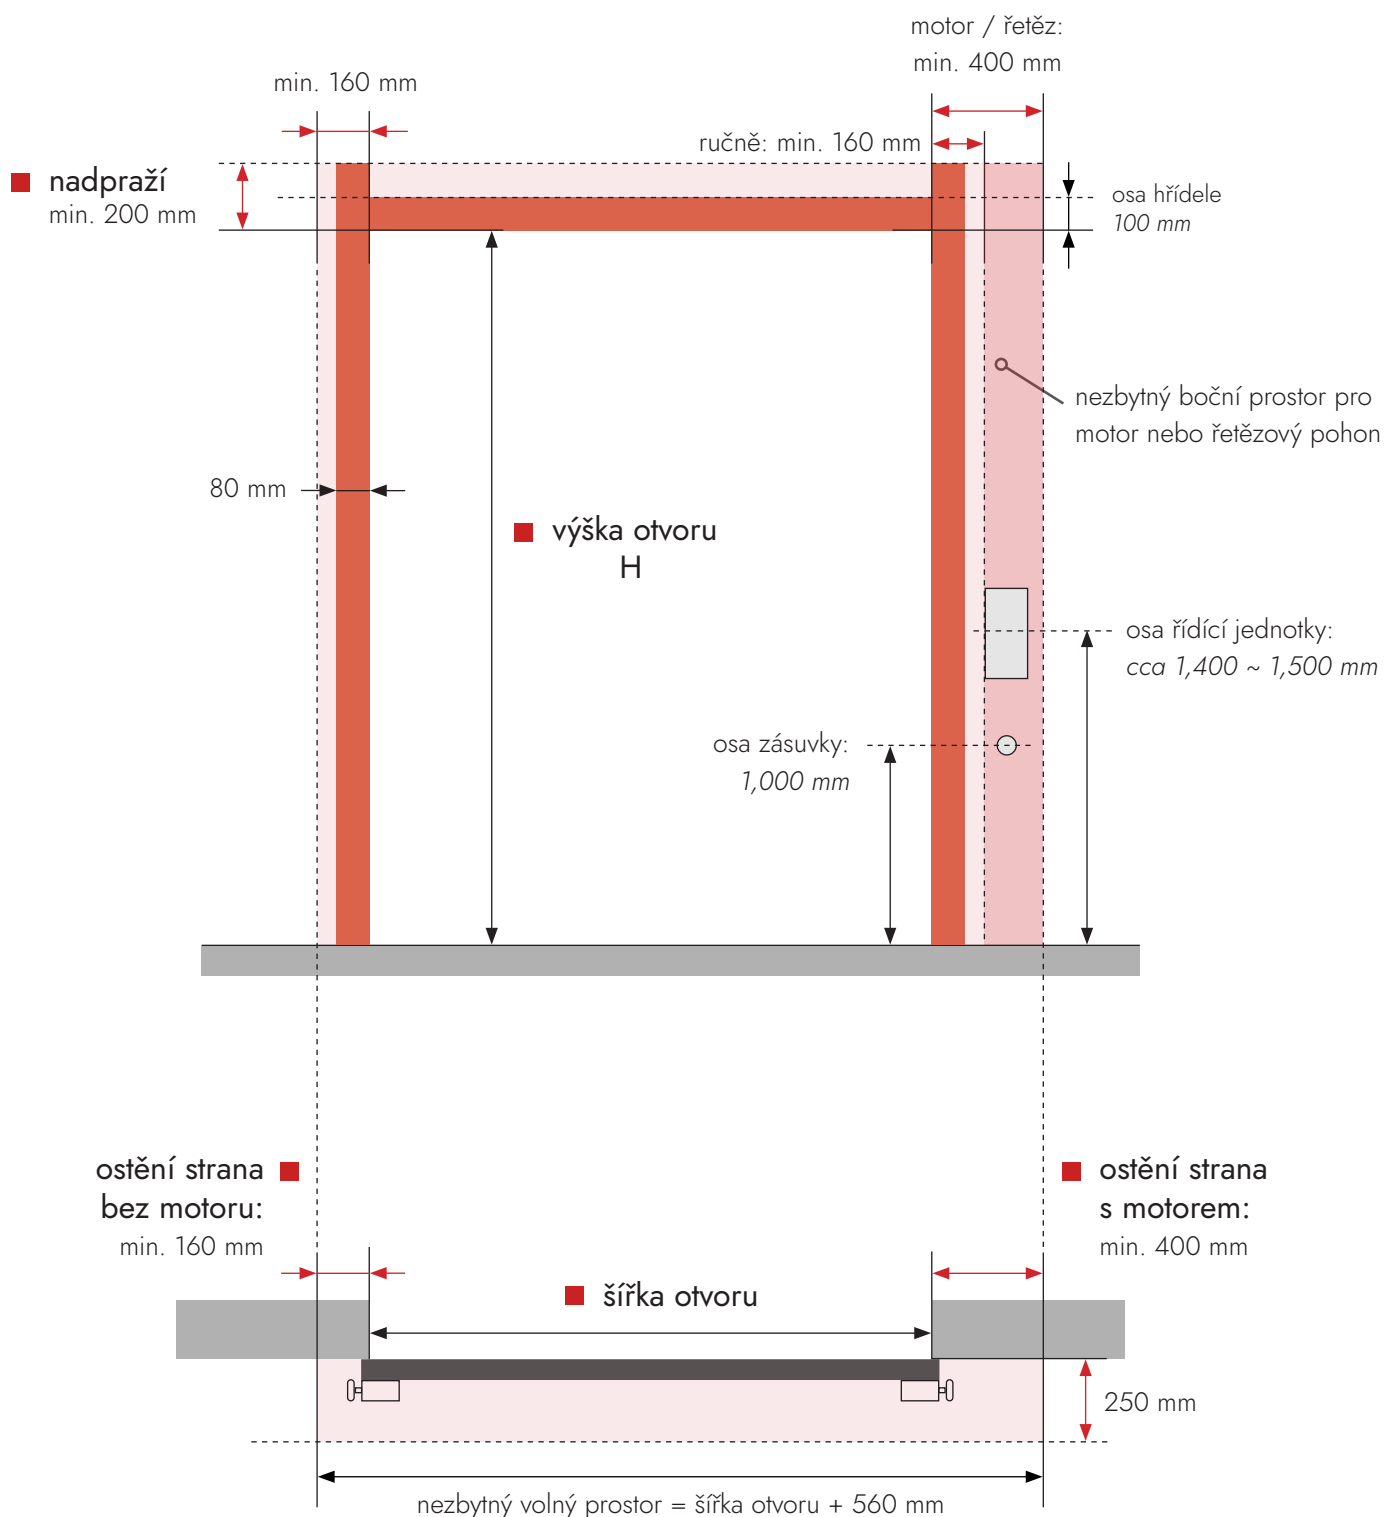


 montážní plocha
nutný pevný kovový materiál

 volný prostor (ruční ovl.)
bez předmětů, regálů apod.


 volný prostor (motor/řetěz)
bez předmětů, regálů apod.

POHLED Z BOKU

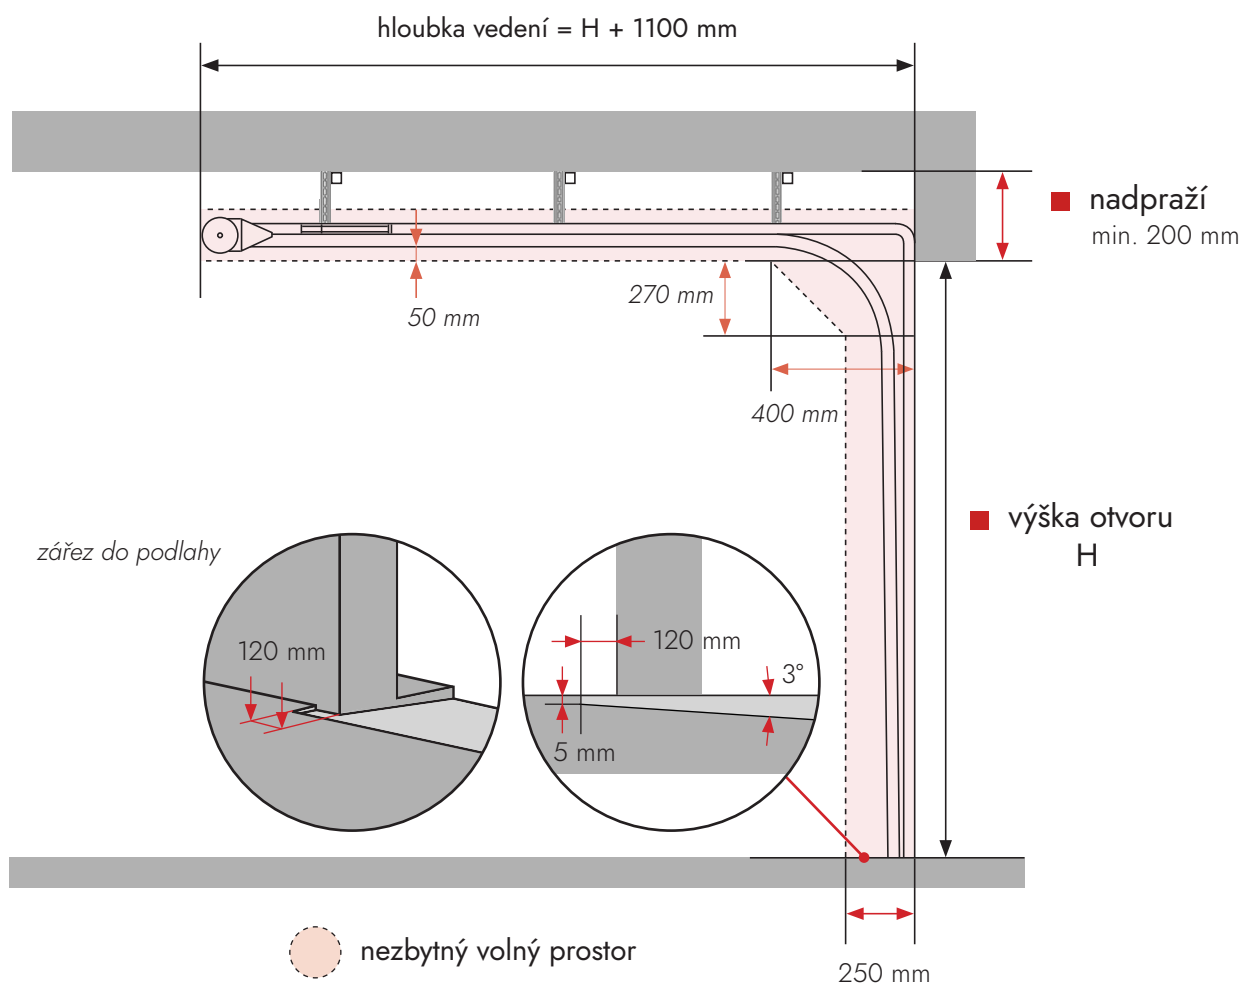


MONTÁŽ DO RŮZNÝCH TYPŮ STAVEBNÍHO MATERIÁLU

■ cihlové zdivo

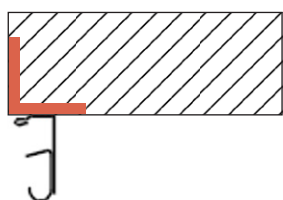

■ porobeton

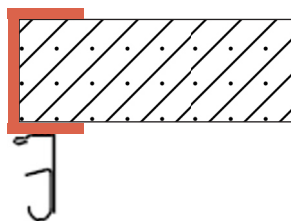

■ opláštění

